


DISTRIB. SUP. EDIFICIO P.BAJA

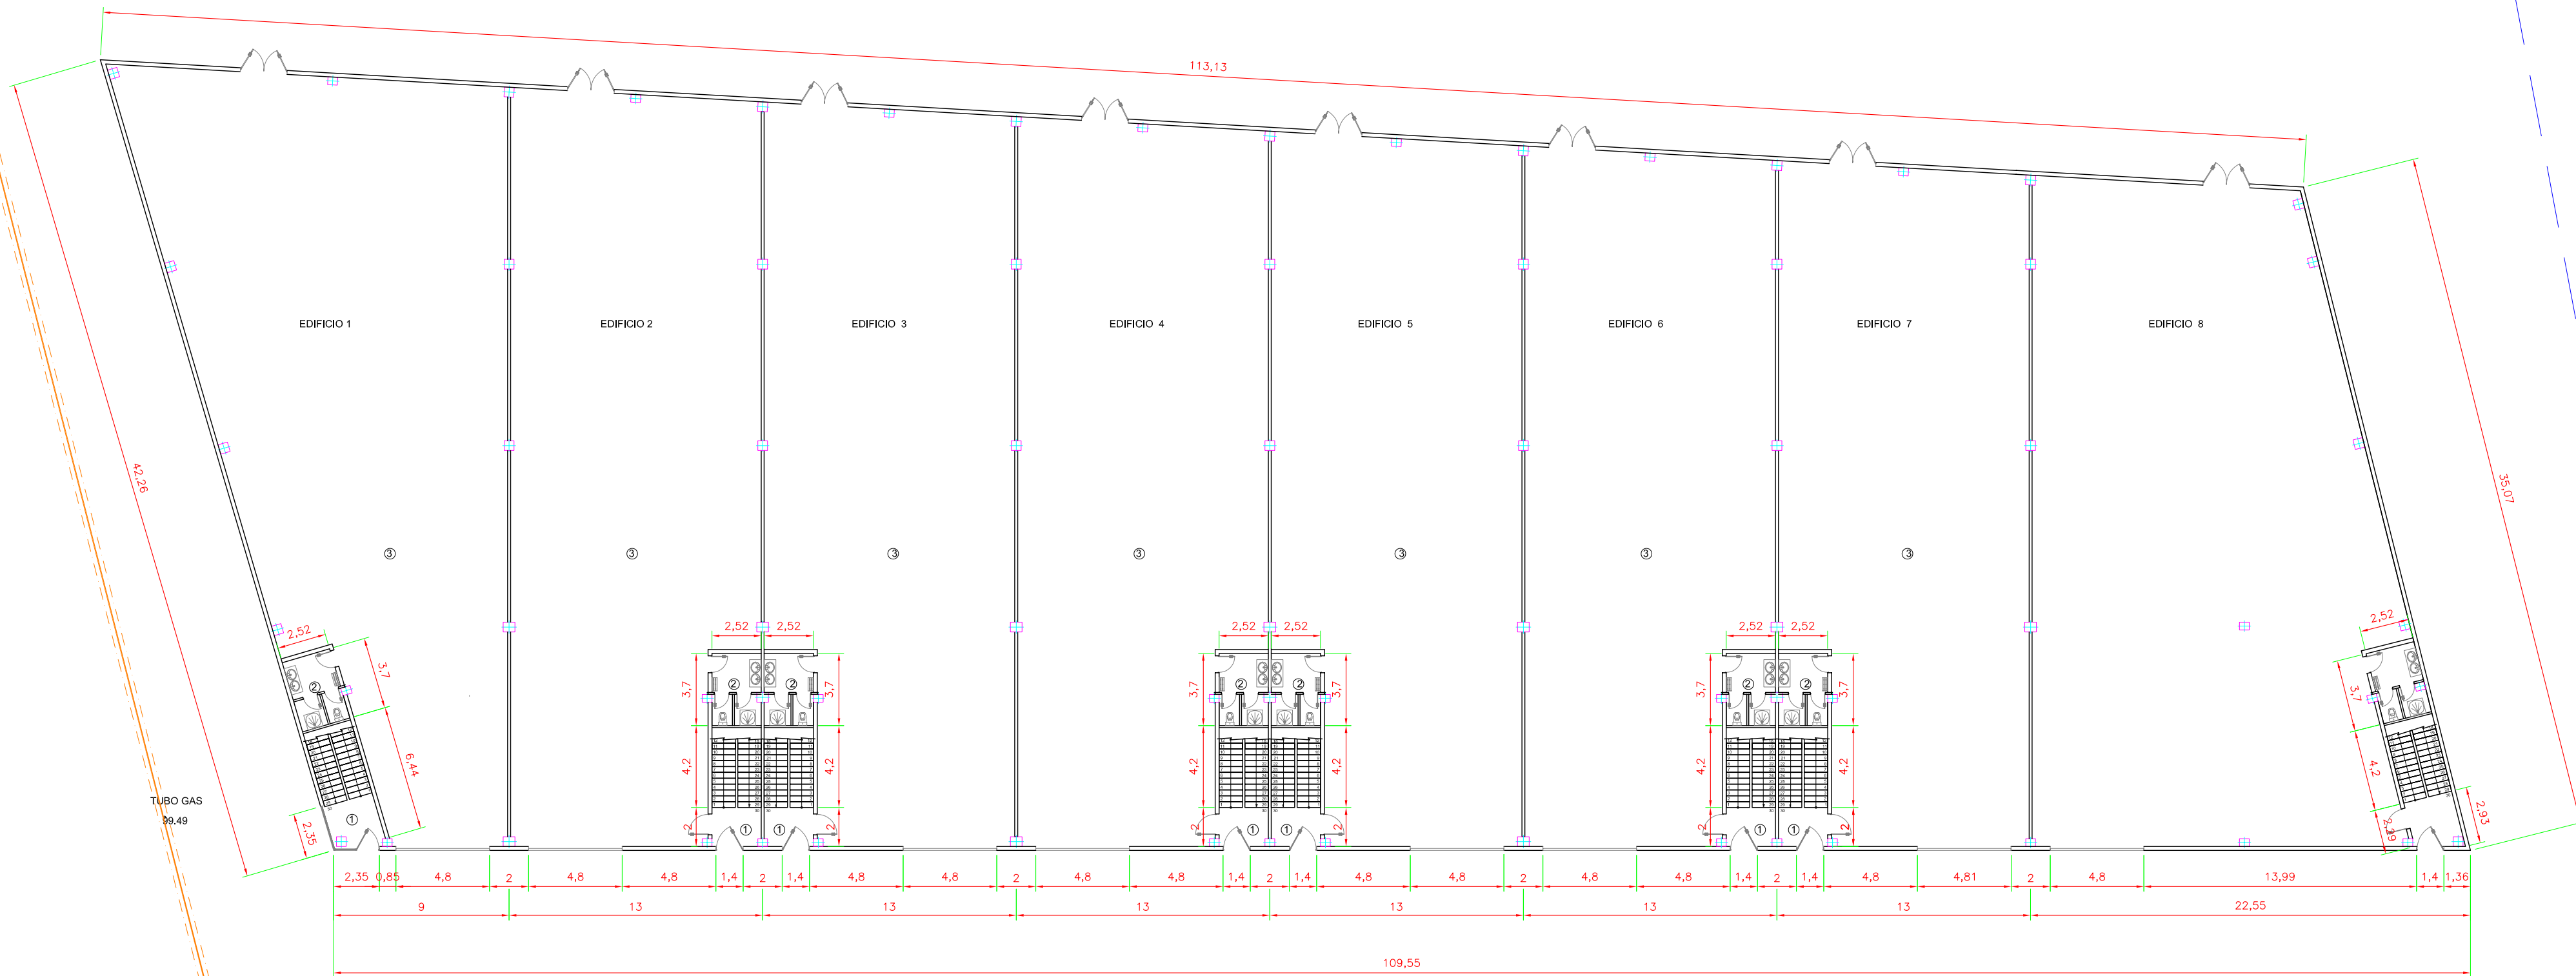

CUADRO DE SUPERFICIES DEL EDIFICIO

DISTRIBUCIÓN EN PLANTA EDIFICIO				
EDIFICIO	PLANTA BAJA	PLANTA 1A	TOTAL	UNIDADES
1	594,38	125,48	719,86	[m2]
2	506,28	152,13	658,41	[m2]
3	496,51	152,13	648,64	[m2]
4	486,75	152,13	638,88	[m2]
5	476,98	152,13	629,11	[m2]
6	467,22	152,13	619,35	[m2]
7	457,59	152,13	609,72	[m2]
8	626,82	246,57	873,39	[m2]
TOTAL	4.112,53	1.284,83	5.397,36	[m2]

CUADRO DE SUPERFICIES UTILES DE PLANTA BAJA EDIFICIO 1

DISTRIBUCIÓN SUP. UTILES EN PLANTA BAJA			
Id.	DEPENDENCIA	SUPERFICIE	UNIDADES
1	RECEPCIÓN	6,21	[m2]
2	ASEOS	7,31	[m2]
3	ALMACÉN	550,62	[m2]
TOTAL		564,14	[m2]

CUADRO DE SUPERFICIES UTILES DE PLANTA BAJA EDIFICIO 5

DISTRIBUCIÓN SUP. UTILES EN PLANTA BAJA			
Id.	DEPENDENCIA	SUPERFICIE	UNIDADES
1	RECEPCIÓN	4,98	[m2]
2	ASEOS	7,00	[m2]
3	ALMACÉN	440,48	[m2]
TOTAL		452,46	[m2]

CUADRO DE SUPERFICIES UTILES DE PLANTA BAJA EDIFICIO 2

DISTRIBUCIÓN SUP. UTILES EN PLANTA BAJA			
Id.	DEPENDENCIA	SUPERFICIE	UNIDADES
1	RECEPCIÓN	4,98	[m2]
2	ASEOS	7,00	[m2]
3	ALMACÉN	469,45	[m2]
TOTAL		481,43	[m2]

CUADRO DE SUPERFICIES UTILES DE PLANTA BAJA EDIFICIO 6

DISTRIBUCIÓN SUP. UTILES EN PLANTA BAJA			
Id.	DEPENDENCIA	SUPERFICIE	UNIDADES
1	RECEPCIÓN	4,98	[m2]
2	ASEOS	7,00	[m2]
3	ALMACÉN	431,24	[m2]
TOTAL		443,22	[m2]

CUADRO DE SUPERFICIES UTILES DE PLANTA BAJA EDIFICIO 3

DISTRIBUCIÓN SUP. UTILES EN PLANTA BAJA			
Id.	DEPENDENCIA	SUPERFICIE	UNIDADES
1	RECEPCIÓN	4,98	[m2]
2	ASEOS	7,00	[m2]
3	ALMACÉN	459,78	[m2]
TOTAL		471,76	[m2]

CUADRO DE SUPERFICIES UTILES DE PLANTA BAJA EDIFICIO 7

DISTRIBUCIÓN SUP. UTILES EN PLANTA BAJA			
Id.	DEPENDENCIA	SUPERFICIE	UNIDADES
1	RECEPCIÓN	4,98	[m2]
2	ASEOS	7,00	[m2]
3	ALMACÉN	421,74	[m2]
TOTAL		433,72	[m2]

CUADRO DE SUPERFICIES UTILES DE PLANTA BAJA EDIFICIO 4

DISTRIBUCIÓN SUP. UTILES EN PLANTA BAJA			
Id.	DEPENDENCIA	SUPERFICIE	UNIDADES
1	RECEPCIÓN	4,98	[m2]
2	ASEOS	7,00	[m2]
3	ALMACÉN	450,14	[m2]
TOTAL		462,12	[m2]

CUADRO DE SUPERFICIES UTILES DE PLANTA BAJA EDIFICIO 8

DISTRIBUCIÓN SUP. UTILES EN PLANTA BAJA			
Id.	DEPENDENCIA	SUPERFICIE	UNIDADES
1	RECEPCIÓN	6,33	[m2]
2	ASEOS	7,00	[m2]
3	ALMACÉN	582,79	[m2]
TOTAL		596,12	[m2]

Este plano es propiedad de i.d.p. industrial, S.L. No puede ser utilizado, ni reproducido total o parcialmente sin autorización expresa de idp industrial.



Edifici Torre Mil·lènim
Av. Francesc Macià, 60, 3ª planta
08208 Sabadell (Barcelona)
T 93.725.62.53
F 93.726.45.79
w www.idpindustrial.com

PROYECTO:

PROMOCIÓN ANADAMBUR SANT ANDREU DE LA BARCA

DESIGNACIÓ PLÀNOL:

DISTRIB. SUP. EDIFICIO P. BAJA

Nº PLÀNOL

3.1

EMPLAÇAMENT:

PARCELA P2, SECTOR 12 ZONA IND. NORESTE
08740 SANT ANDREU DE LA BARCA

ESCALA:

1:250

Referència: CON-256

Modificació n°: M0

Data: 12-07-2005

Dibuixat: V.M.P.H.

PETICIONARI:

Sr. JUAN BURGOS QUERO

FACULTATIU:

ENRIQUE BLASCO GÓMEZ
Enginyer Industrial
Col. n° 10.389

FACULTATIU:

JAIME POLO VILLAFAINA
Enginyer Industrial
Col. n° 10.408

VISAT I REGISTRE: