



EMPLAZAMIENTO
 Parcela 18 c/ D
 Pol. Ind. AMETLLA PARK
 Subzona 7d de pequeña industria II. Nave aislada compartimentada

SITUACIÓN
 08480 - AMETLLA DEL VALLÉS

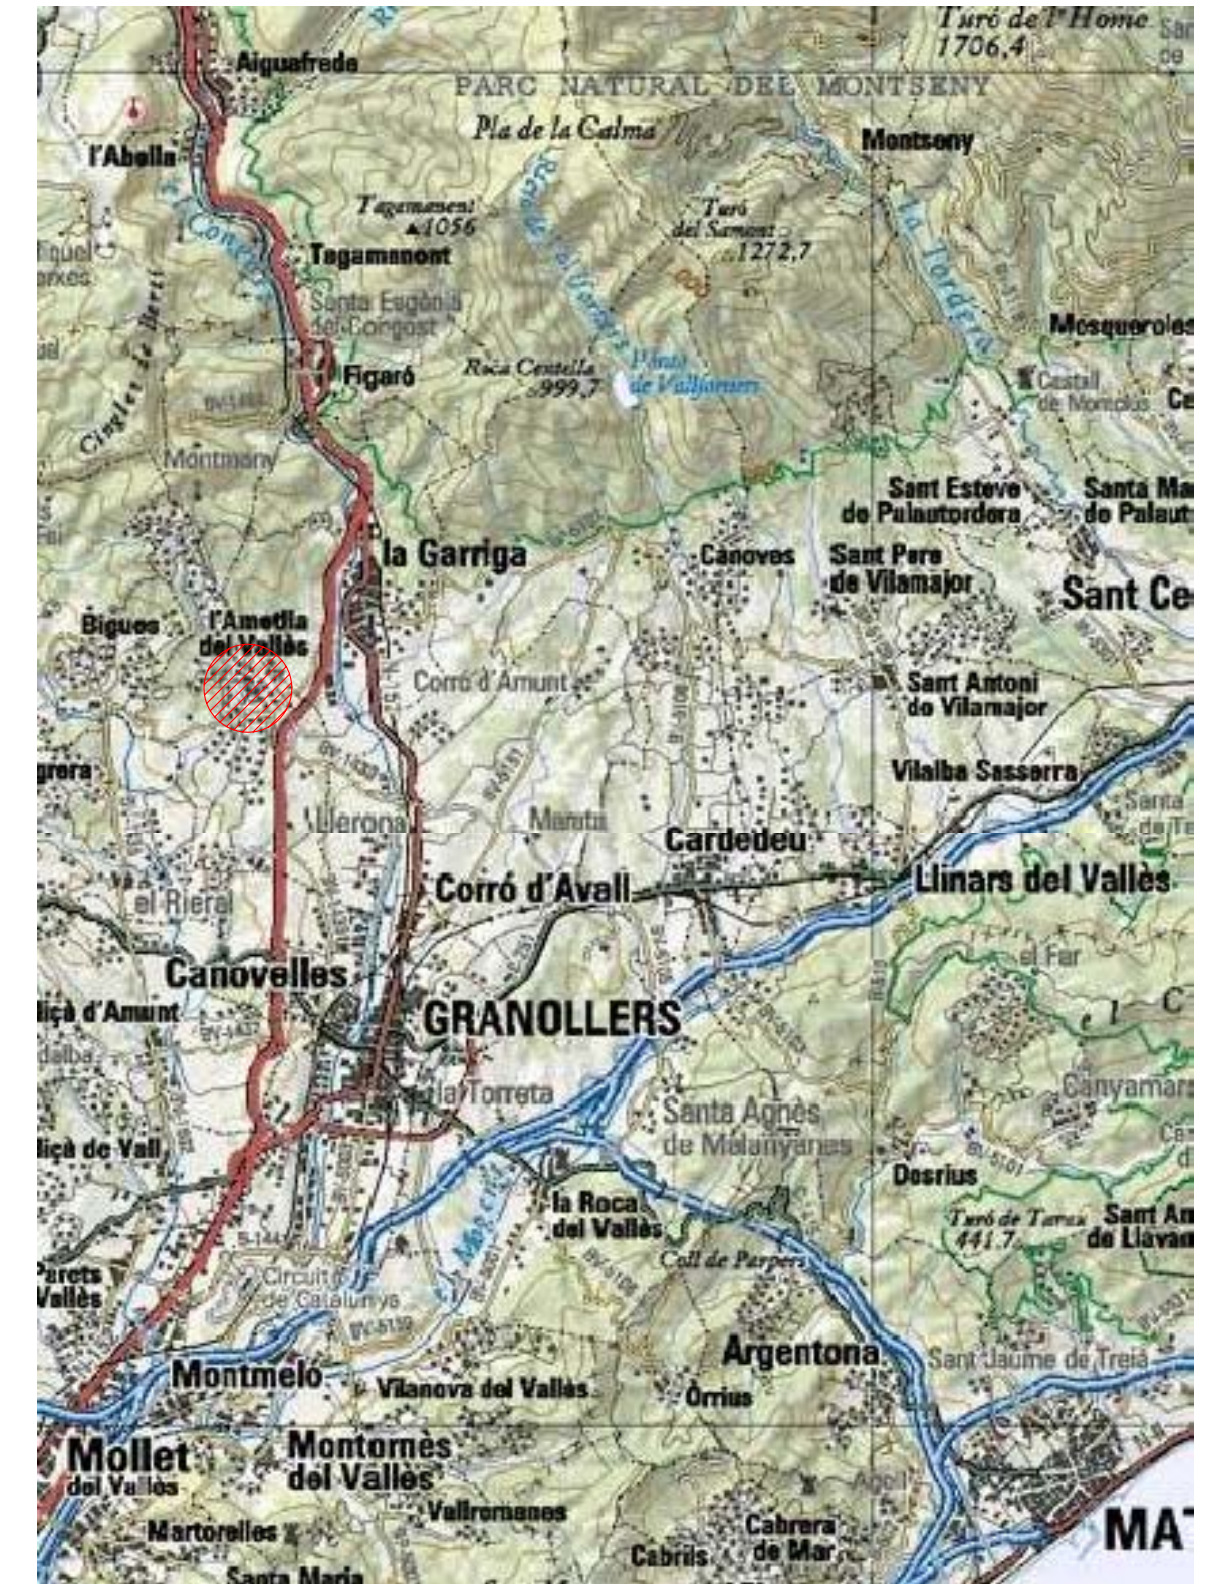

Este plano es propiedad de I.d.p. Industrial, S.L. No puede ser utilizado, ni reproducido total o parcialmente sin autorización expresa de I.d.p. Industrial.

	<input checked="" type="checkbox"/> Edificio Torre Mil·lènim Av. Francesc Macià, 60, 3ª planta 08208 Sabadell (Barcelona)
	T 93.725.62.53 F 93.726.45.79 w www.idpindustrial.com

PROYECTO:			
PROMOCIÓN ANADAMBUR AMETLLA PARK			
DESIGNACIÓN PLANO:		Nº PLANO	
SITUACIÓN Y EMPLAZAMIENTO		1.1	
EMPLAZAMIENTO:		ESCALA:	
PARCELA 18, c/D POL. IND. AMETLLA PARK 08480 AMETLLA DEL VALLÉS		1:2500	
Referencia:	CON-248	Modificación núm.:	MO
Fecha:	30-06-2005	Dibujado:	S.M.V
PETICIONARIO:	FACULTATIVO:	FACULTATIVO:	VISADO Y REGISTRO:
SR. JUAN BURGOS QUERO	ENRIQUE BLASCO GÓMEZ Ingeniero Industrial Col. nº 10.389	JAIME POLO VILLAFAINA Ingeniero Industrial Col. nº 10.408	