




FACHADA DESPIECE

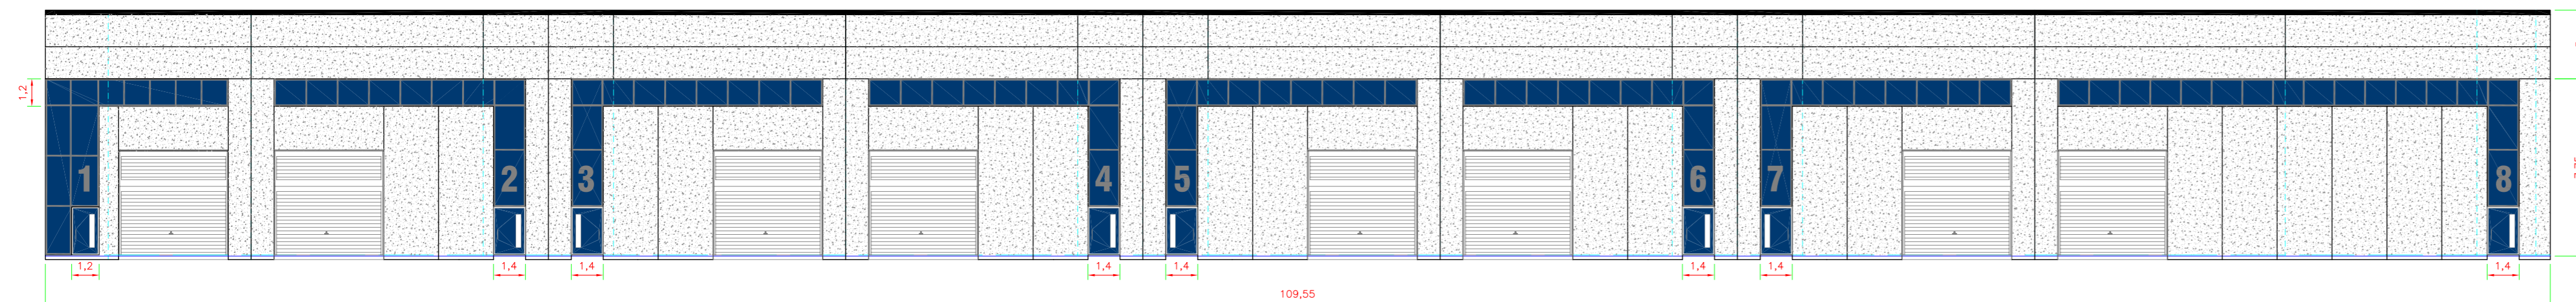


FACHADA LATERAL IZQUIERDA

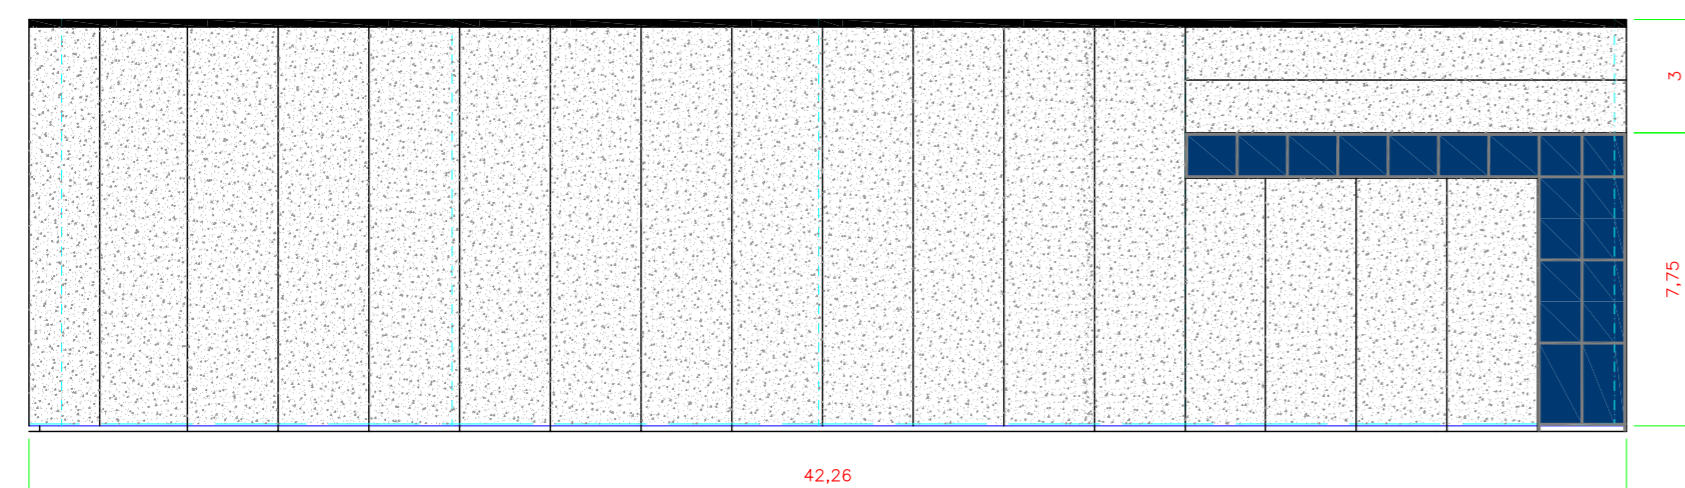


FACHADA LATERAL DERECHA

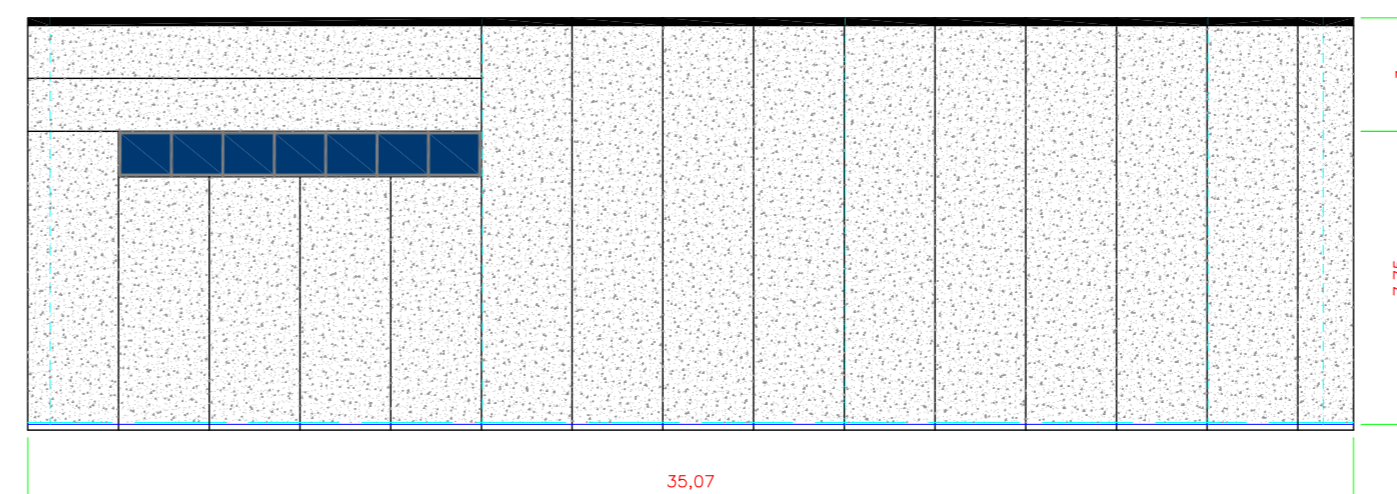


FACHADA POSTERIOR

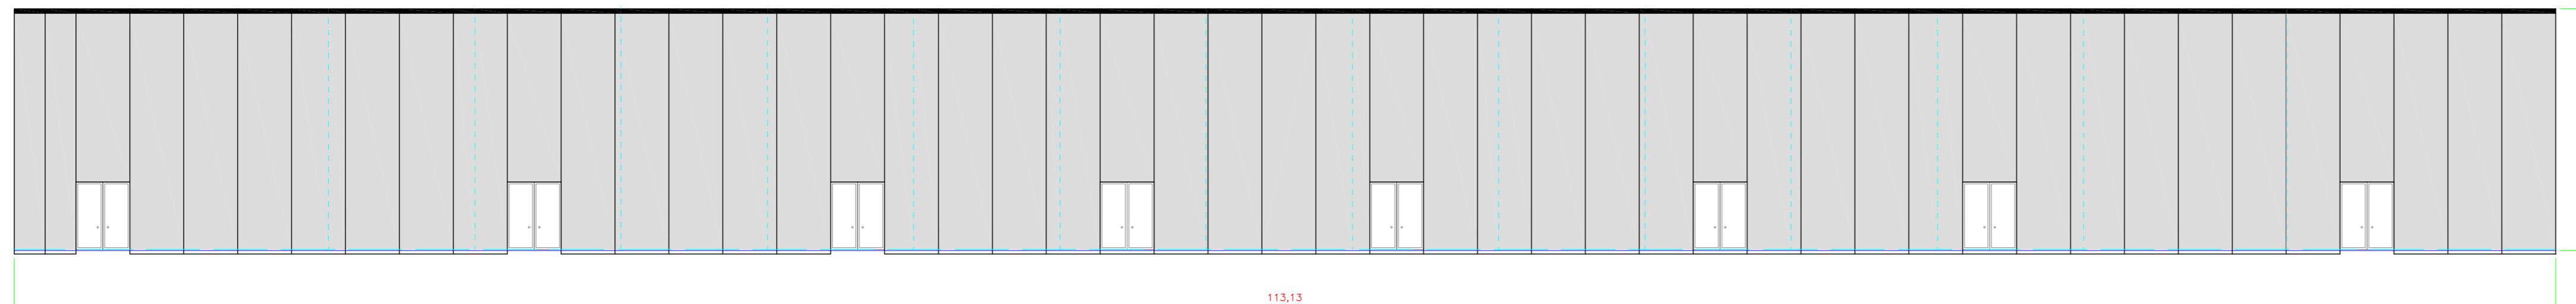

ESQUEMA PLANTA E:1/1000

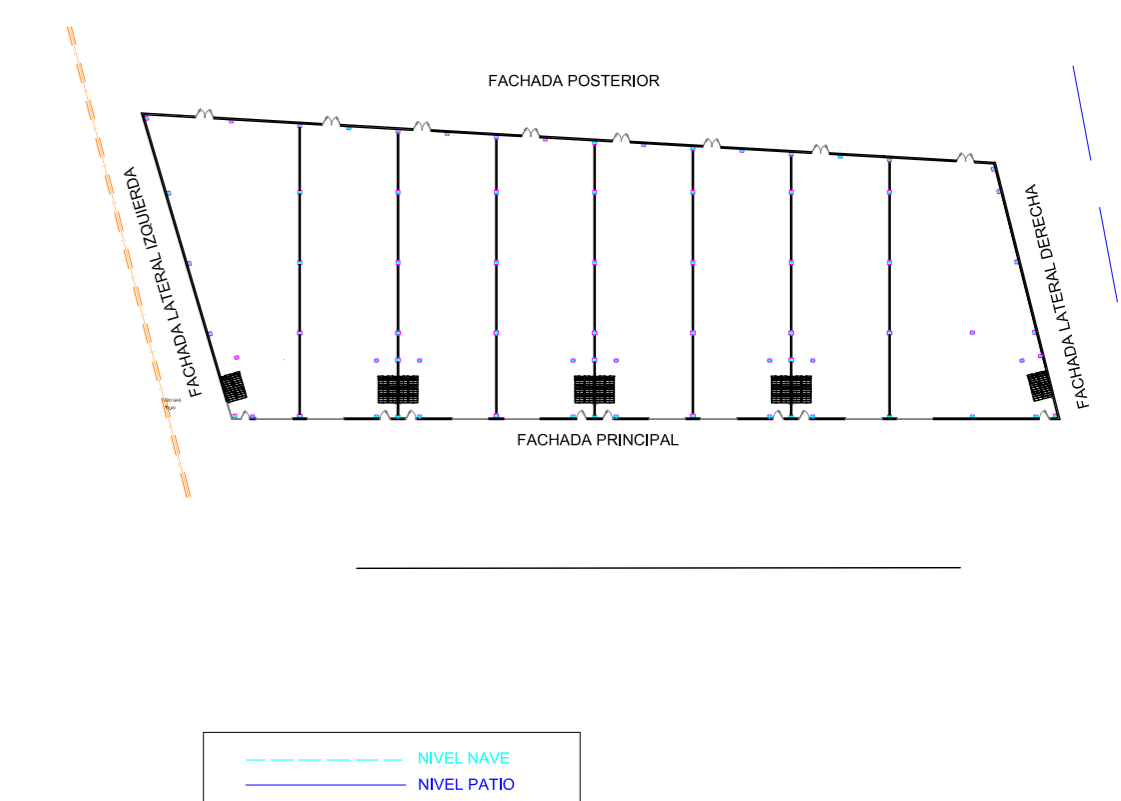

Este plano es propiedad de i.d.p. Industrial, S.L. No puede ser utilizado, ni reproducido total o parcialmente sin autorización expresa de i.d.p. Industrial.

	Edifici Torre Mil·lènim Av. Francesc Macià, 60, 3ª planta 08208 Sabadell (Barcelona)
	T 93.725.62.53 F 93.726.45.79 w www.idpindustrial.com

PROJECTE: PROMOCIÓ ANADAMBUR SANT ANDREU DE LA BARCA	
DESIGNACIÓ PLANOL: FACHADA PRIN./POST./LATERAL DER.-IZQ.	N° PLANOL: 6.2
EMPLAÇAMENT: PARCELA P2, SECTOR 12 ZONA IND. NORESTE 08740 SANT ANDREU DE LA BARCA	ESCALA: 1:200
Referència: CON-256	Modificació n°: M-1
Data: 11-06-2005	Dibuixat: V.M.P.H.

PETICIONARI: Sr. JUAN BURGOS QUERO	FACULTATIU: ENRIQUE BLASCO GÓMEZ Enginyer Industrial Col. n° 10.389	FACULTATIU: JAIME POLO VILLAFAINA Enginyer Industrial Col. n° 10.408	VISAT I REGISTRE:
---	--	---	-------------------